


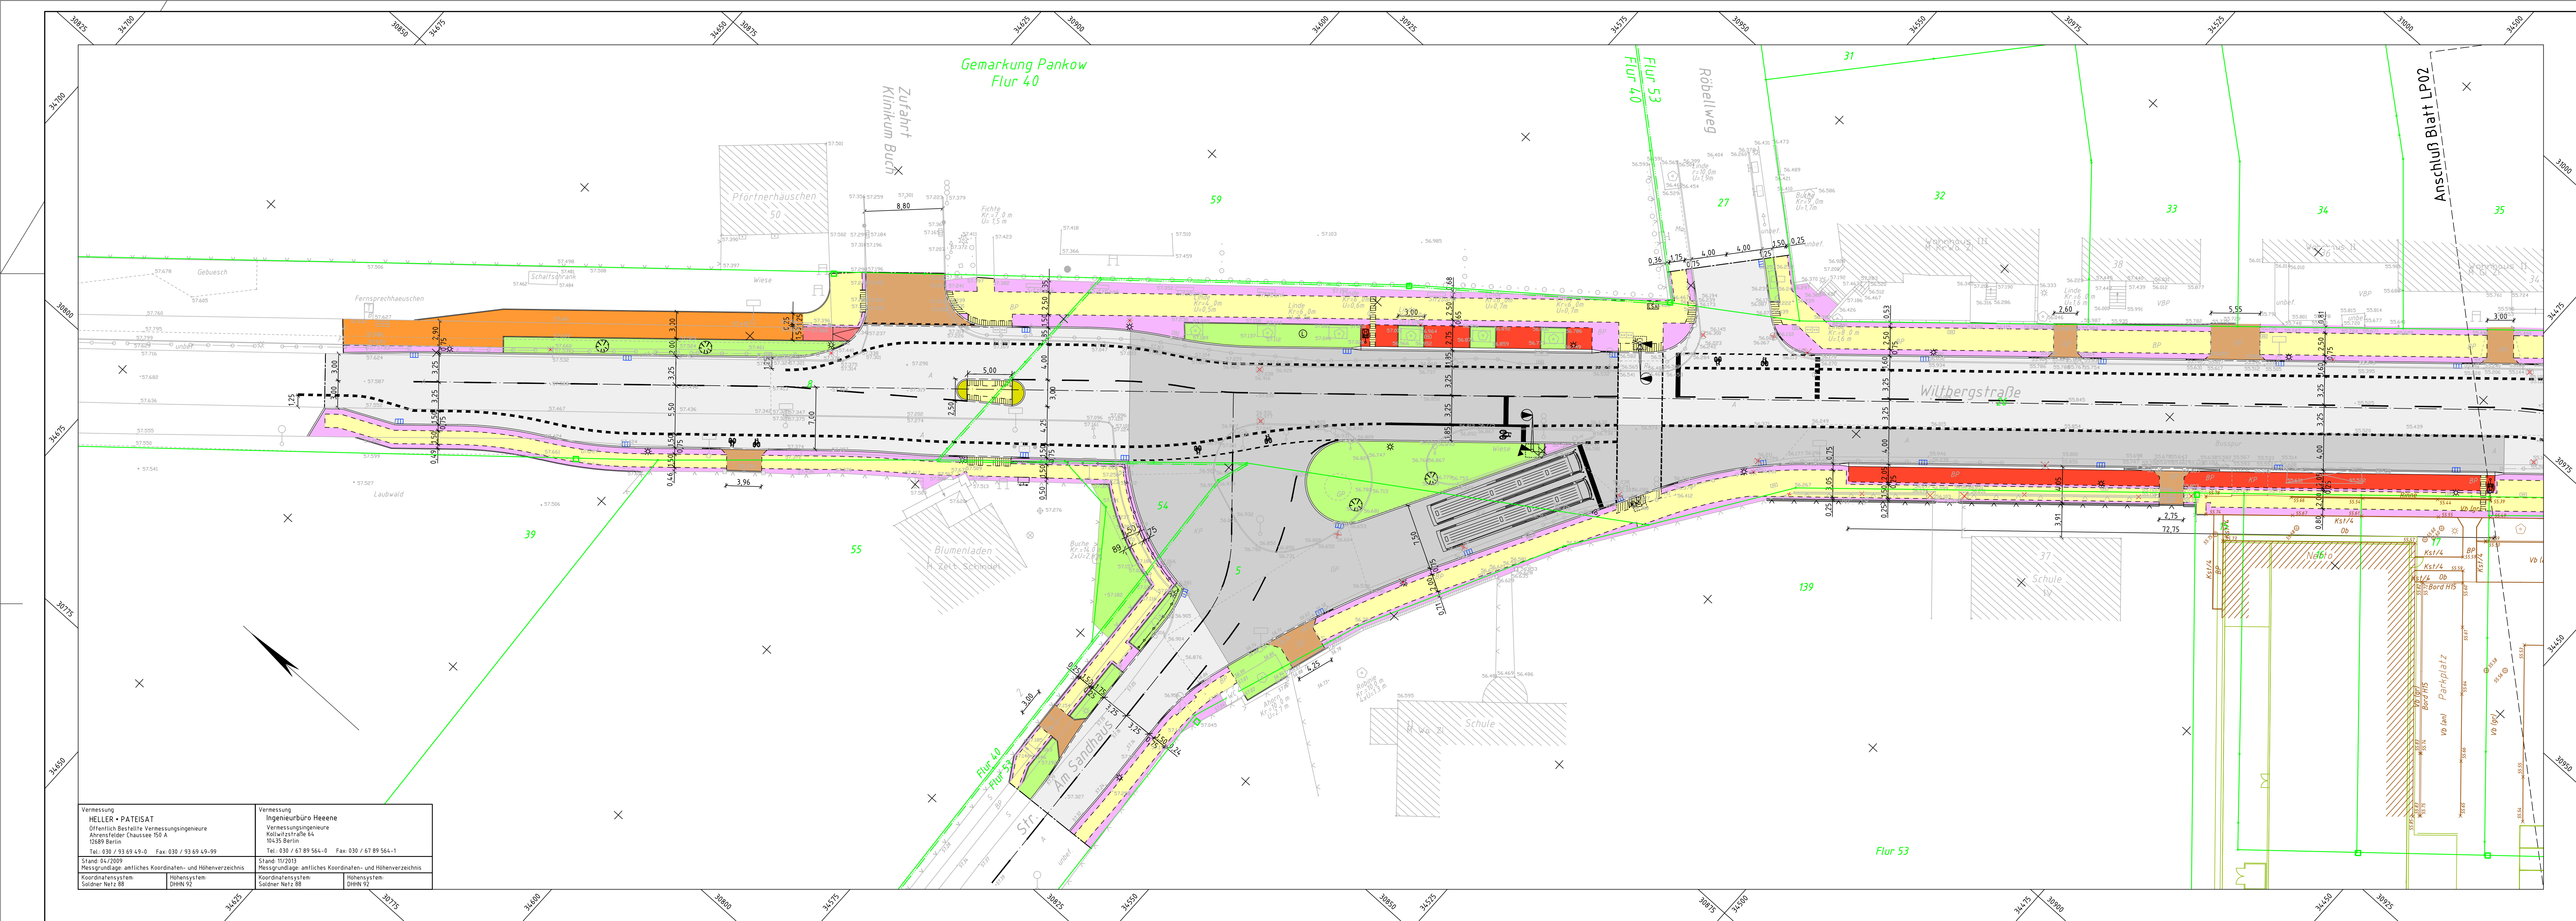


Legende - Bestand									
	Verkehrsschild		Leuchtschild bzw. Einfachleuchte		Laubbaum (Krone maßstäblich)		Befestigungsart		Abkürzung
	Hinweisschild		Kfz-Signalgeber		Nadelbaum (Krone maßstäblich)		Beton		B
	Werbefläche - vitrine		Bus-Signalgeber		Baumsumpf		Platte-Beton		PB
	Briektafen		Fußgänger-Signalgeber		Überdach Warteröhre		Platte-Kunststein		PK
	Uhr		Radfahrer-Signalgeber		Treppe		Großsteinflaster		PG
	Papierkorb		LSA-Steuerung		Kellerlichtschacht		Kleinstreufaster		K
	Sitzbank		Schaltkasten (DVX)		Verbundsteinfaster		Hart-Beton-Flaster		VB
	Zaun		Kabelschacht		Mosaiksteinflaster		Platte-Rille		VP
	Schutzgitter		Schacht (lockig)		Platte-Röhre		Sand		RP
	Mast (ohne Fahrtleitung)		Ablauf (Gully) - frei-		Spill		unbest.		S
	Poller		Ablauf (Gully) - unter Boden		Rasen		Ras		Ras
	Laternen		Oberflurhydrant	Bordkante				Abkürzung	
	Telefonzelle / -säule		Unterflurhydrant	Beton-Bord			Beton-Bord		Bn-Bord
	Parkschlepaufnahme		Wasserschleber	Bühnen-Bord			Bühnen-Bord		Bh-Bord
	Notrufsäule		Gasscheiber	Boden-Bord			Boden-Bord		B-Bord
				Grav-Bord			Grav-Bord		G-Bord
				Rosenkantenstein			Rosenkantenstein		R-Bord
				Ras-Bord			Ras-Bord		Ras-Bord

Legende - Neubau

	Asphalt Straße		Baumfällung
	Asphalt Bus / Stauraum		Neupflanzung Baum
	Einnündung		Abbruch Straßenablauf
	Überweg/Einnündung		Neubau Straßenablauf inkl. Höhe
	Parktasche		Rückbau Beleuchtungsmast
	Zufahrt		Neubau Beleuchtungsmast ein- / zweiarmig
	Inselkopf		Ausbaugrenze
	Radweg		Nachmessung November 2013
	Gehweg		Planung Dritter fertig
	gemeinsamer Geh- und Radweg		Planung Dritter später
	Haltestelle		Straßenbegrenzungslinie alt / neu
	Unter- / Mittel- / Oberstreifen		Flurgrenze
	Grünstreifen / Baumscheibe		Flurnummer
	Anpassungsbereich		Flurstücksgrenze
			Flurstücksnummer
			

3				
2				
1				
Nr.	Art der Änderung	Datum	Name	Unterschrift

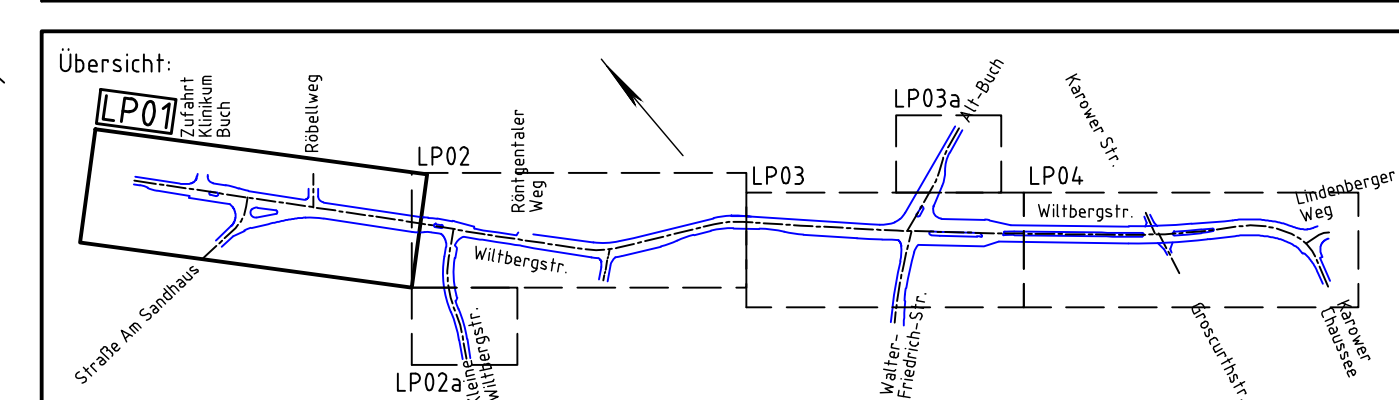

SGT-Plan GmbH Storkower Straße 207b 10369 Berlin Tel: 030 - 261 7706-0 Fax: 030 - 261 7706-8				Datum Zeichnen
		bearbeitet gezeichnet geprüft	Mrz 2014 Mrz 2014 Mrz 2014	Gutheil Bengs Fuhrwerk

Bezirksamt Pankow Abt. Stadtentwicklung Straßen- und Grünflächenamt Danier Straße 203 13088 Berlin Tel. 030 - 90 295 8621 Fax 030 - 90 295 8629	 Berlin	Unterlage: 2 Blatt-Nr.: LP01 Vorh.Nr.: Lagebezug: Soldner 88 Höhenbezug: NHN
---	---	--

Ausbau der Wiltbergstraße
zwischen Karower Chaussee und Straße Am Sandhaus in Berlin - Buch

Planart: Lageplan Bau-km 0+030,000 bis 0+209,764		Datum	Name
	bearbeitet		
	geprüft		
		Ausführungsplanung Maßstab 1:250	