



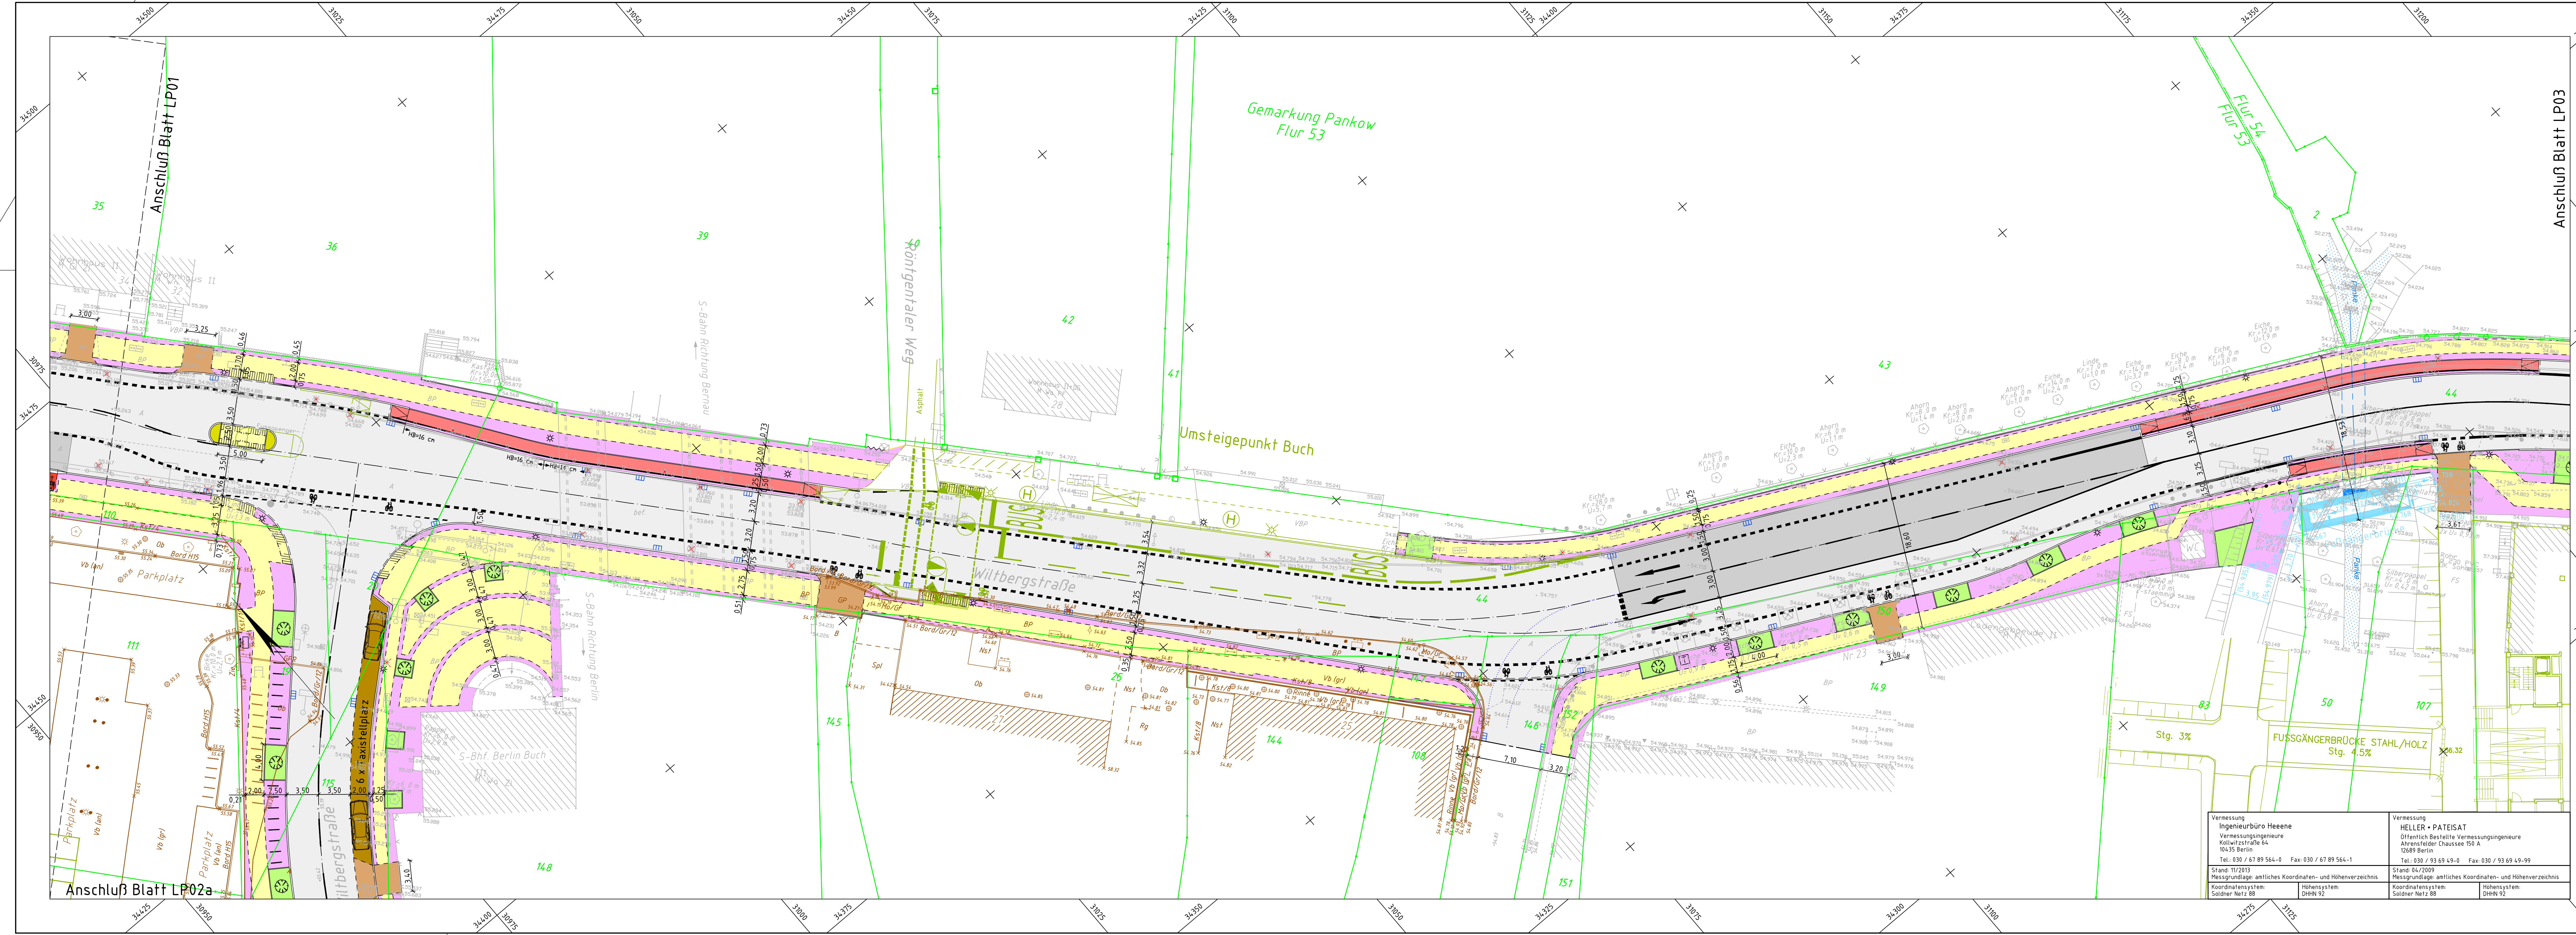

Legende - Bestand	
Verkehrsschild	Leuchtsäule bzw. Einfachhaltestelle
Werbetafel / -vitrine	Laubbaum (Krone maßstäblich)
Briefkasten	Nadelbaum (Krone maßstäblich)
Uhr	Baumsumpf
Straßennamenschild	Überdachung
Papierkorb	Treppe
Kabelschacht	Kellerlichtschacht
Fahrradbügel / -ständer	Schacht (rund)
Zaun	Schacht (eckig)
Schutzgitter	Ablauf (Gully) - frei-
Nachtbeleuchtung	Ablauf (Gully) - unter Bord-
Pole	Oberflurhydrant
Laterne	Unterflurhydrant
Telefonzelle / -skule	Wasserschieber
Parkscheinautomat	Gasschieber
Notrufsäule	

Legende - Neubau:	
Asphalt Straße	Baumfällung
Asphalt Bus / Stauraum	Neupflanzung Baum
Einmündung	Abbruch Straßenablauf
Überweg Einmündung	Neubau Straßenablauf inkl. Höhe
Parktasche	Rückbau Beleuchtungsmast
Zufahrt	Neubau Beleuchtungsmast ein- / zweimig
Inselkopf	Ausbaugrenze
Radweg	Nachmessung November 2013
gemeinsamer Geh- und Radweg	Planung Dritter fertig
Haltestelle	Planung Dritter später
Unter- / Mittel- / Oberstreifen	Straßenbegrenzungslinie alt / neu
Grünstreifen / Baumscheibe	Flurgrenze
Anpassungsbereich	Flurnummer
	Flurstücksgrenze
	Flurstücksnummer

Nr.	Art der Änderung	Datum	Name	Unterschrift
3				
2				
1				

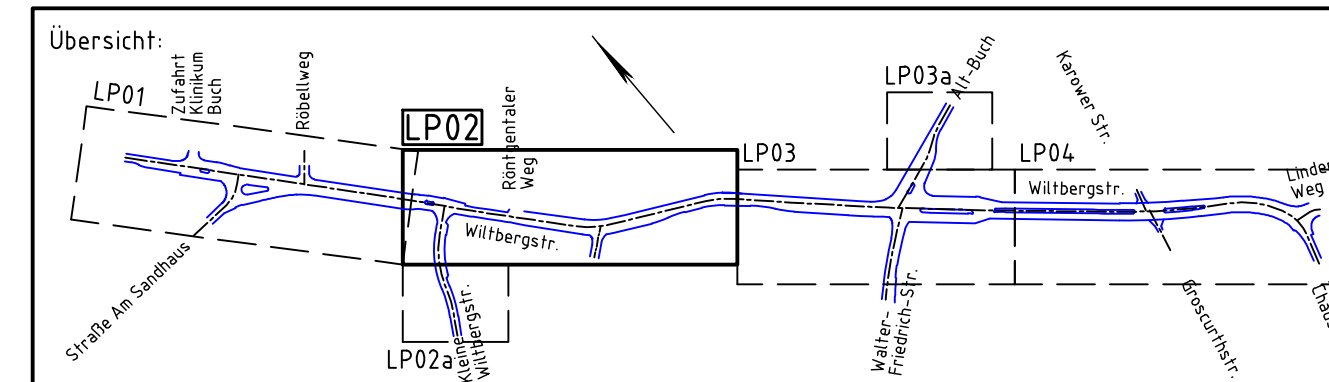

SGT-Plan GmbH Storkower Straße 207b 10369 Berlin Tel. 030 - 201 7706-0 Fax: 030 - 201 7706-8		bearbeitet gezeichnet geprüft	Mrz 2014 Mrz 2014 Mrz 2014	Guthell Bengs Fuhrwerk
---	--	-------------------------------------	----------------------------------	------------------------------

Bezirksamt Pankow Abt. Stadtentwicklung Straßen- und Grünflächenamt Darßer Straße 203 13088 Berlin Tel. 030 - 90 295 8621 Fax: 030 - 90 295 8629		Unterlage: Blatt-Nr.: Vorn-Nr.: Lagebezug: Höhenbezug:	2 LP02 V Soldner 88 NNH
---	--	--	-------------------------------------

Ausbau der Wiltbergstraße zwischen Karower Chaussee und Straße Am Sandhaus in Berlin - Buch			
Planart:	bearbeitet geprüft	Datum	Name
Lageplan Bau-km 0+202,424 bis 0+484,592			
			Ausführungsplanung Maßstab 1 : 250

Vermessung Ingenieurbüro Heene Vermessungsingenieure Kollwitzstraße 64 10435 Berlin Tel. 030 / 67 89 564-0 Fax: 030 / 67 89 564-1	Vermessung HELLER + PATEISAT Öffentlich Befähigte Vermessungsingenieure Ahrensdorfer Chaussee 59 A 12689 Berlin Tel. 030 / 93 69 49-0 Fax: 030 / 93 69 49-99
Stand: 04/2009 Messgrundlage: amtliches Koordinaten- und Höhenverzeichnis Koordinatensystem: Söldner Netz 88	Stand: 04/2009 Messgrundlage: amtliches Koordinaten- und Höhenverzeichnis Koordinatensystem: Söldner Netz 88