



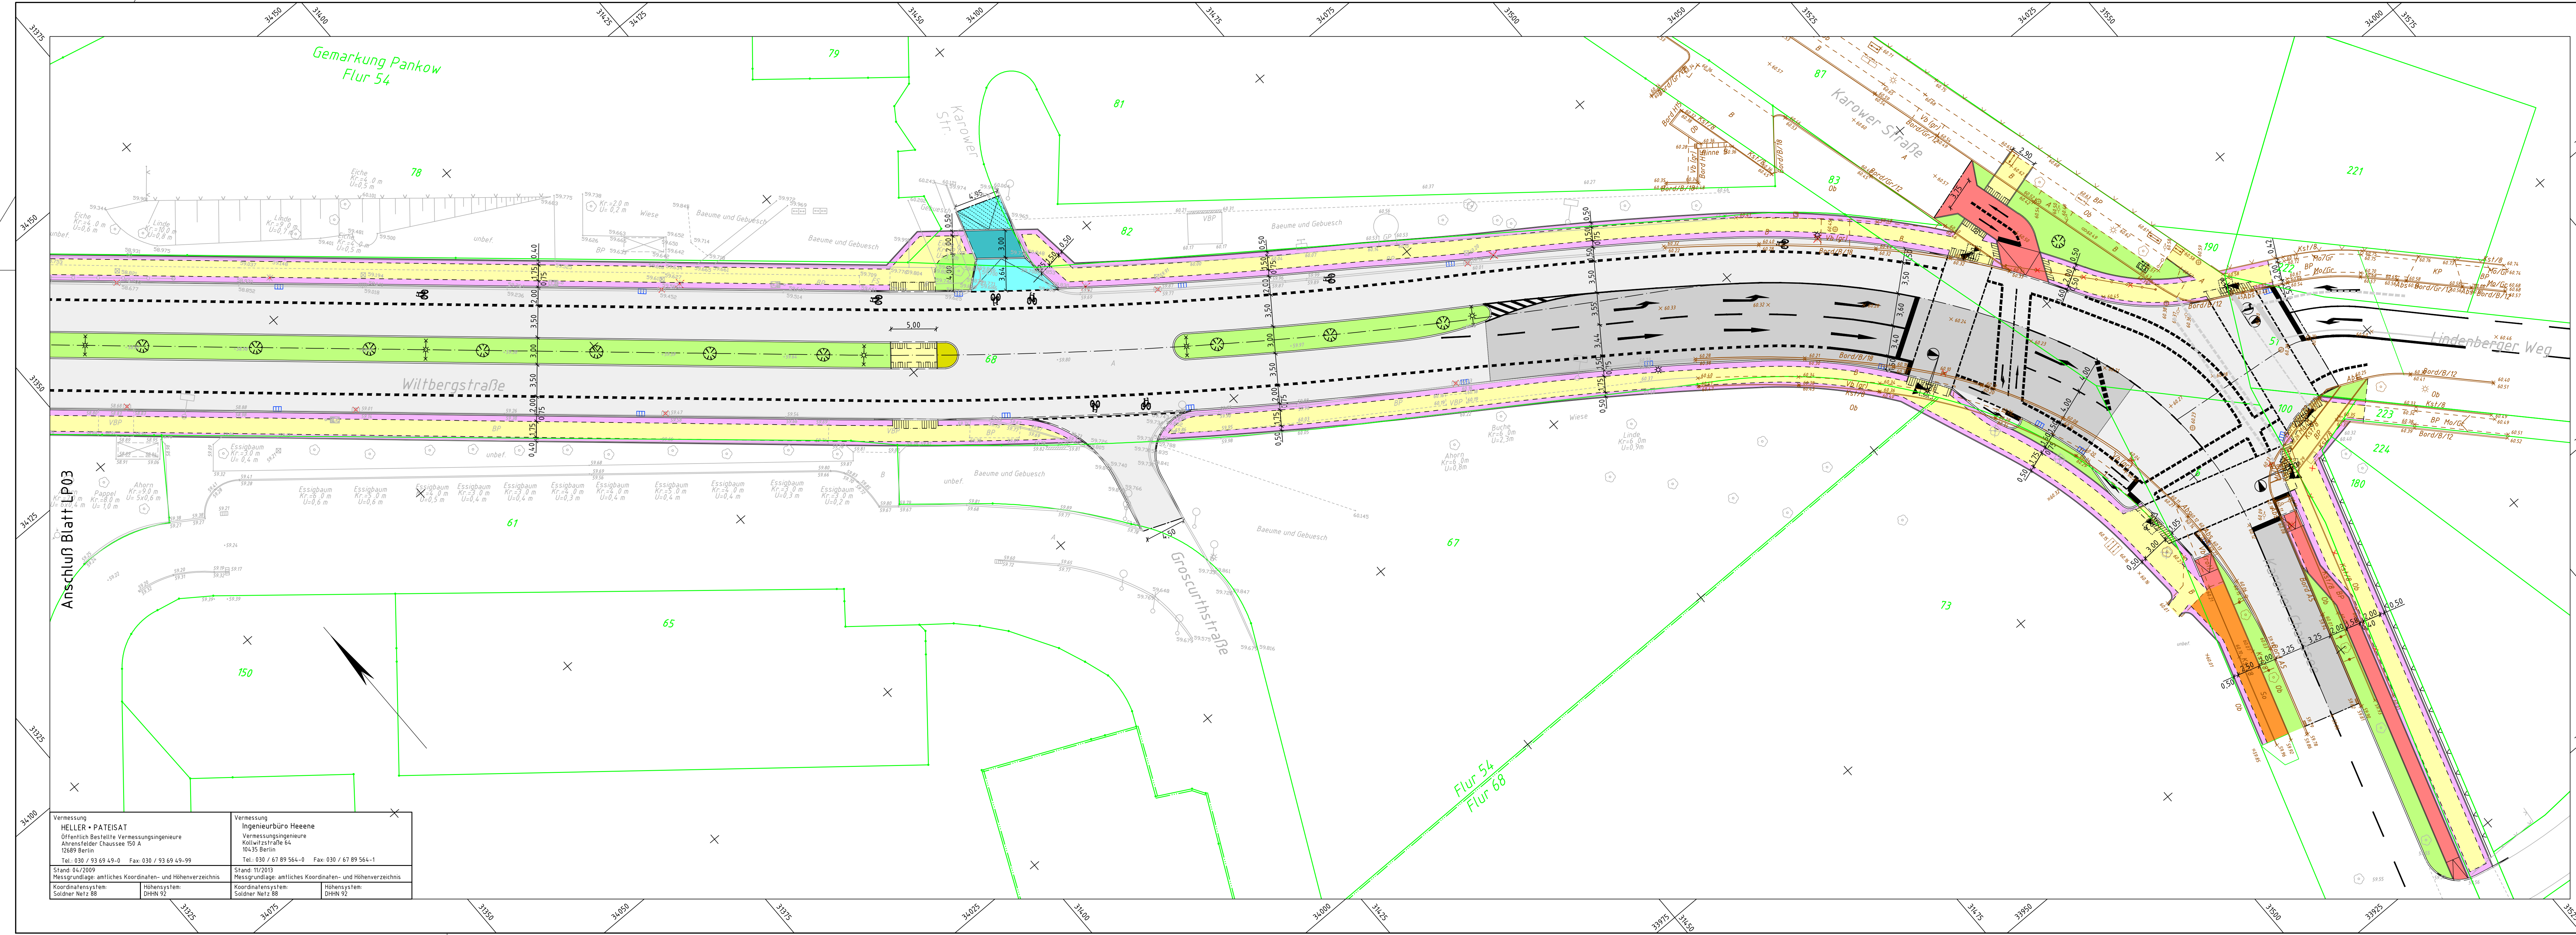

Legende - Bestand	
Verkehrsschild	Laubbaum (Krone maßstäblich)
Hinweisschild	Nadelbaum (Krone maßstäblich)
Briefkasten	Baumsumpf
Uhr	Überdach
Straßennamenschild	Treppe
Papierkorb	Kellerlichtschacht
Fahrradbügel / -ständer	Bordkante
Zaun	Berliner-Bord
Schutzgitter	Blumen-Bord
Mast (keine Fahrleitung)	Beton-Bord
Pole	Granit-Bord
Laterne	Balkenblech
Telefonzelle / -skule	
Parkscheinautomat	
Notrufsäule	

Legende - Neubau:	
Asphalt Straße	Baumfällung
Asphalt Bus / Stauraum	Abbruch Straßenablauf
Einmündung	Neubau Straßenablauf inkl. Höhe
Überweg Einmündung	Rückbau Beleuchtungsmast
Parktasche	Neubau Beleuchtungsmast ein- / zweiarig
Zufahrt	Ausbaugrenze
Inselkopf	Nachmessung November 2013
Radweg	Planung Dritter fertig
Gehweg	Planung Dritter später
gemeinsamer Geh- und Radweg	Straßenbegrenzungslinie alt / neu
Haltestelle	Flurgrenze
Unter- / Mittel- / Oberstreifen	40
Grünstreifen / Baumscheibe	Flurstücksgrenze
Anpassungsbereich	32
	Flurstücksnummer

Nr.	Art der Änderung	Datum	Name	Unterschrift
3				
2				
1				

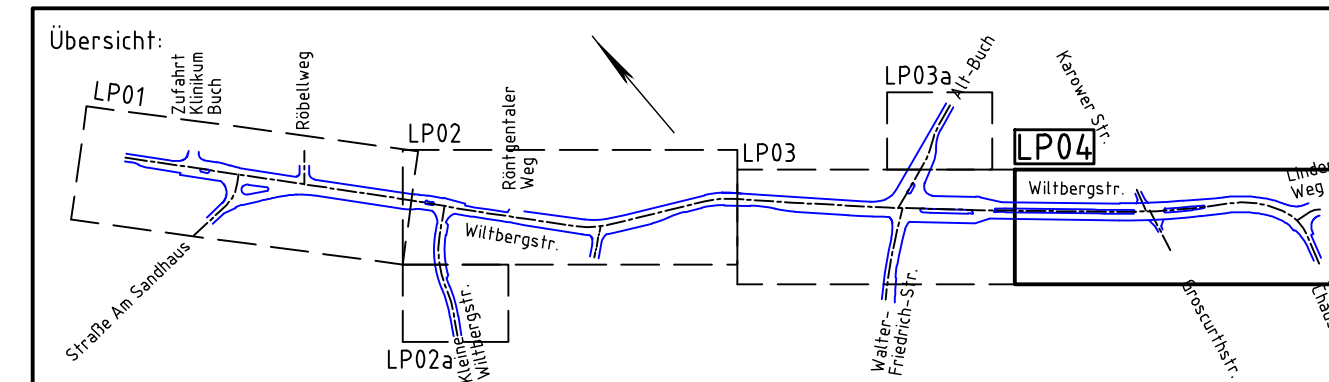

SGT-Plan GmbH				Datum	Zeich
Storkower Straße 207b			bearbeitet	Mrz 2014	Guthe
10369 Berlin			gezeichnet	Mrz 2014	Bengs
Tel. 030 - 201 7706-0 Fax: 030 - 201 7706-8		PLAN SGT-PLAN PLANNING DESIGN BUILDING	geprüft	Mrz 2014	Fuhrw

Bezirksamt Pankow			Unterlage:	2
Abt. Stadtentwicklung			Blatt-Nr.:	LP04
Straßen- und Grünflächenamt			Vorh.Nr.:	
Darßer Straße 203				
13088 Berlin				
Tel. 030 - 90 295 8621 Fax: 030 - 90 295 8629			Lagebezug:	Soldner 88
			Höhenbezug:	NHN

Ausbau der Wiltbergstraße
zwischen Karower Chaussee und Straße Am Sandhaus in Berlin - Buch

Planart:		Datum	Name
	bearbeitet		
	geprüft		
Lageplan	Ausführungsplanung		
Bau-km 0+714,853 bis 0+990,000			
	Maßstab 1 : 250		

Vermessung		Vermessung	
HELLER + PATEISAT		Ingenieurbüro Heene	
Öffentlich bestellte Vermessungsingenieure		Vermessungsingenieure	
Altendfelder Chaussee 55 A		Kollwitzstraße 64	
12689 Berlin		10435 Berlin	
Tel: 030 / 93 69 49-0 Fax: 030 / 93 69 49-99		Tel: 030 / 67 89 564-0 Fax: 030 / 67 89 564-1	
Stand: 04.2009		Stand: 11.2013	
Messgrundlage: altes Koordinaten- und Höhenverzeichnis		Messgrundlage: altes Koordinaten- und Höhenverzeichnis	
Koordinatensystem: Soldner Netz 88		Koordinatensystem: DHHN 92	
Höhensystem: DHHN 92		Höhensystem: DHHN 92	